



Widok z góry - rozmieszczenie aparatury w stacji

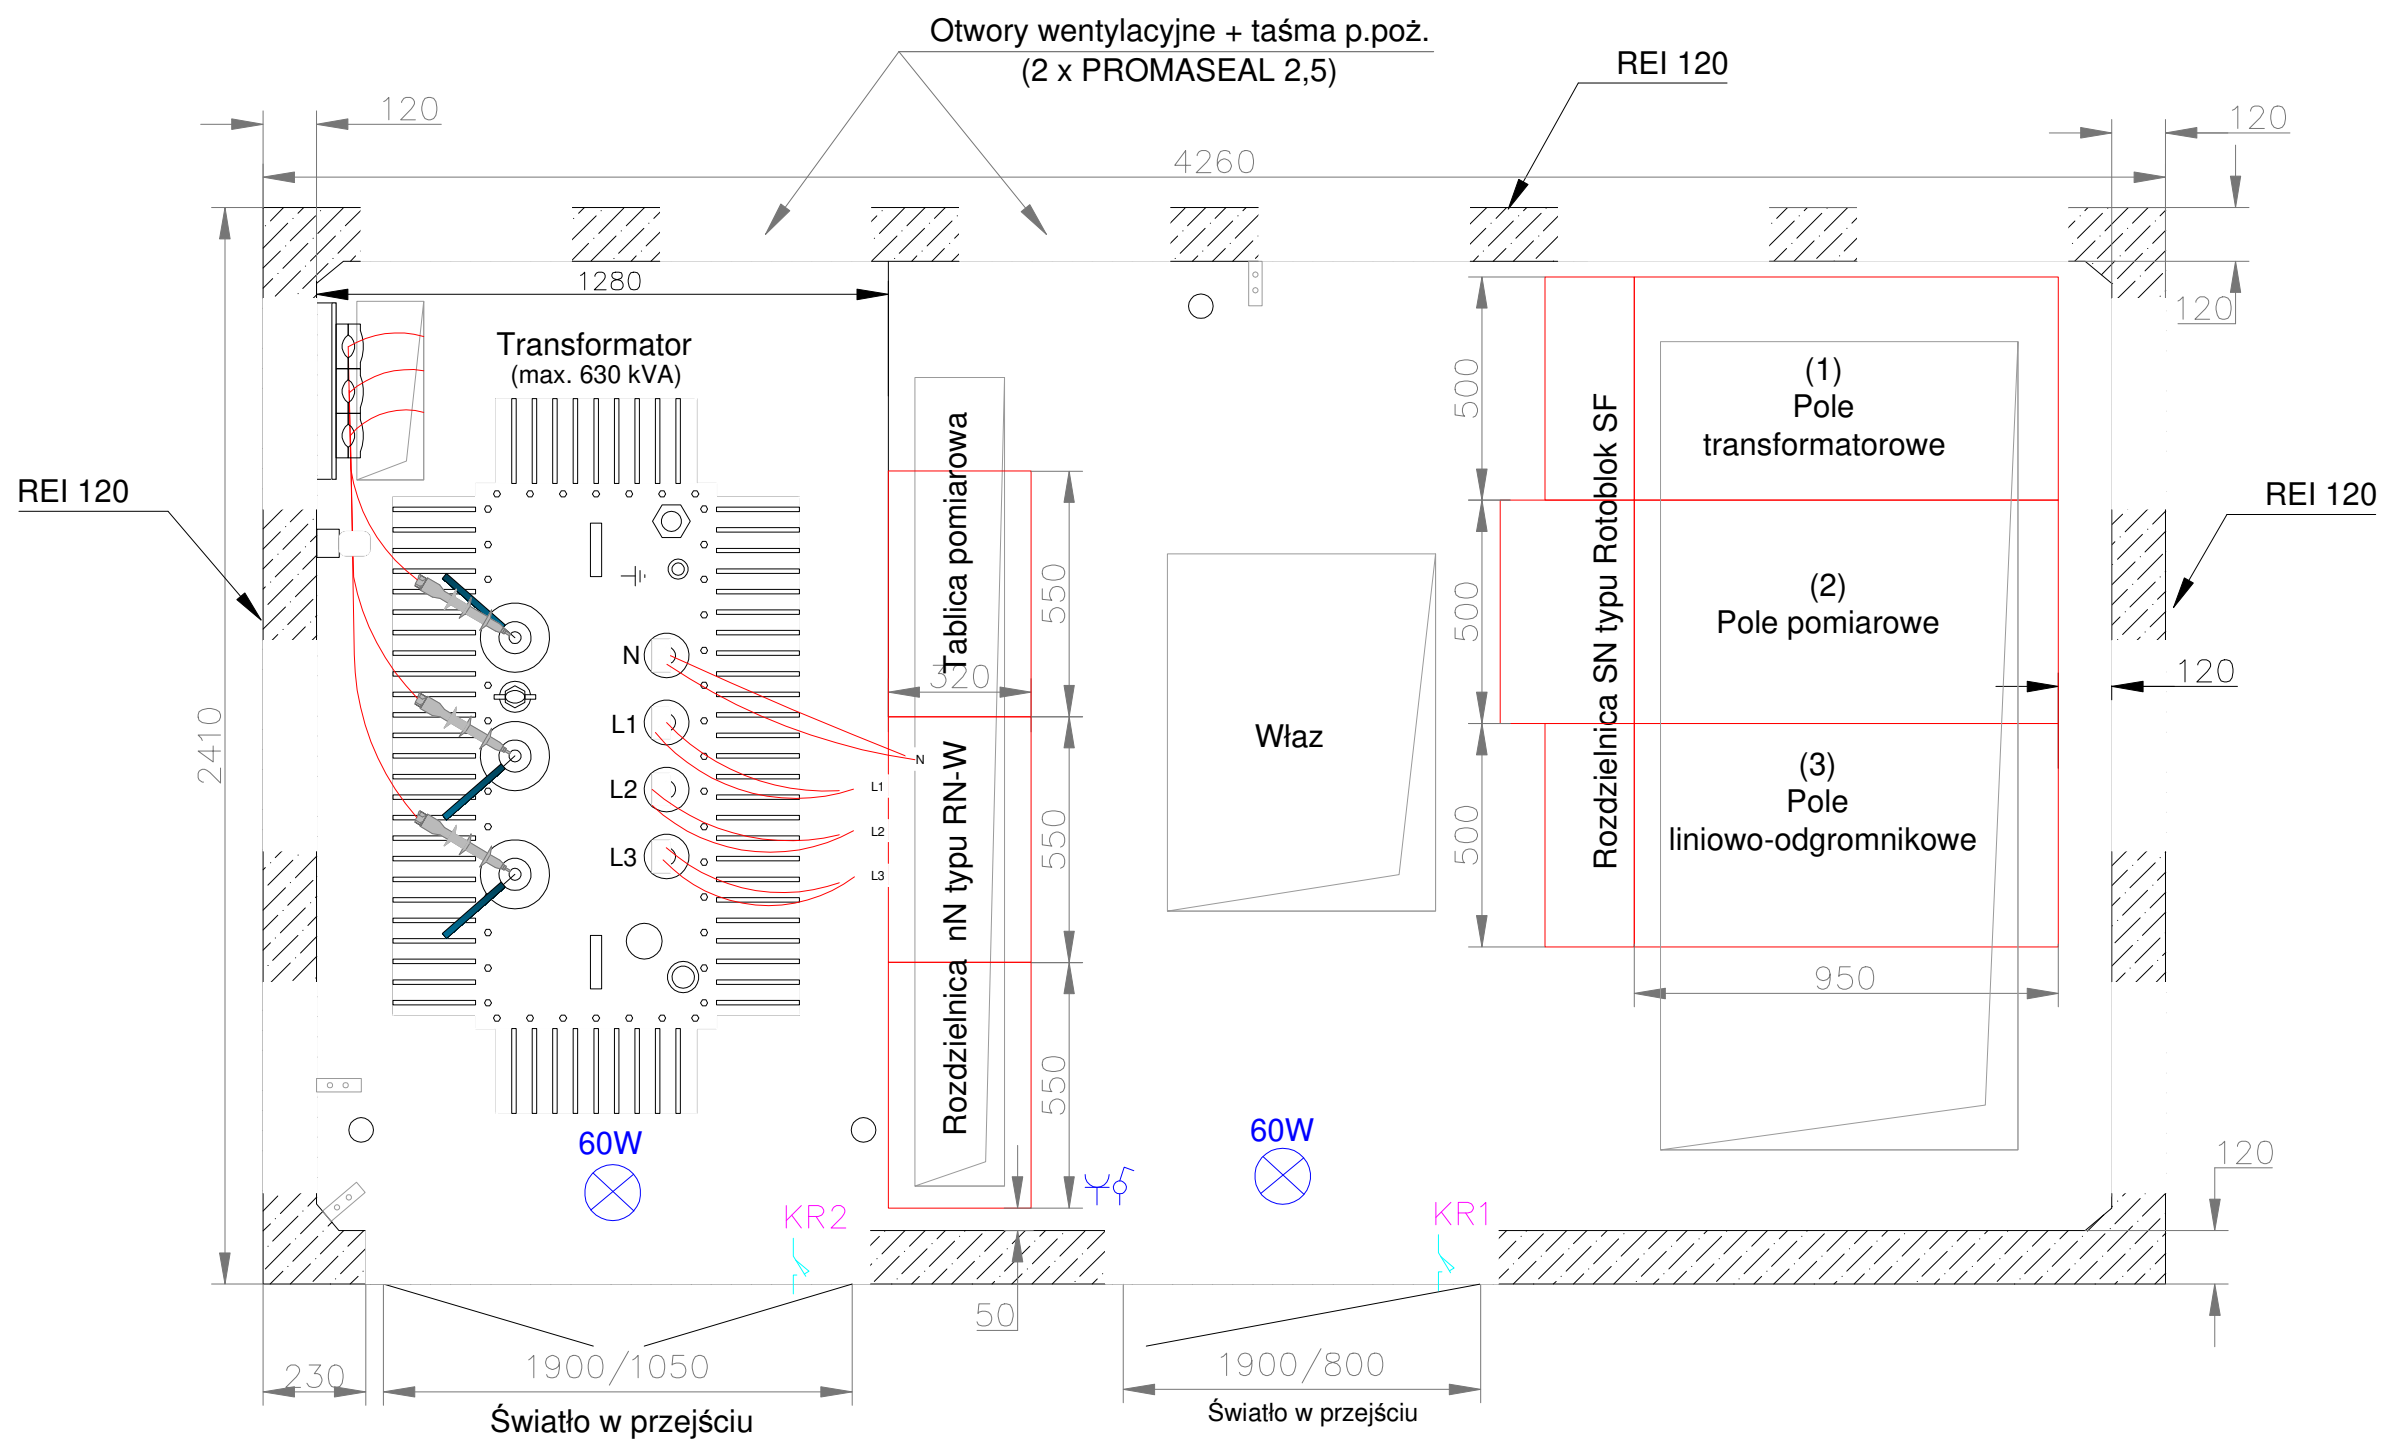

 P.N.B.E. Odnawialne Źródła Energii Z. Paczkowski, K.Smacki, ul.Chełmińska 103, 86-300 Grudziądz tel. 730 146 770, www.pnbe.pl	Tytuł rysunku: Rozmieszczenie aparatury stacji MRw-bpp 15/6300-3"a"			Wersja: A	Nr projektu: PV11/02/20
	INWESTOR: PS AGRO sp. z o.o. Miłogoszcz 14 76-038 Dobrzyca	Funkcja Projektant:	Imię i nazwisko inż. Zdzisław Paczkowski	Nr uprawnień GPI-7342/128/TO/91-92	Podpis
OBIEKT: Część działki nr 151/2, obręb Mścice, gmina Będzino	Opracował: Sprawdził:	inż. Krzysztof Smacki mgr inż. Jakub Paczkowski	KUP/0077/PWOE/10	Skala rysunku:	Ilość arkuszy: 1/1
					Nr rysunku: E-10