
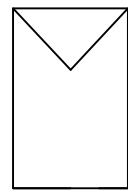


Konstrukcja

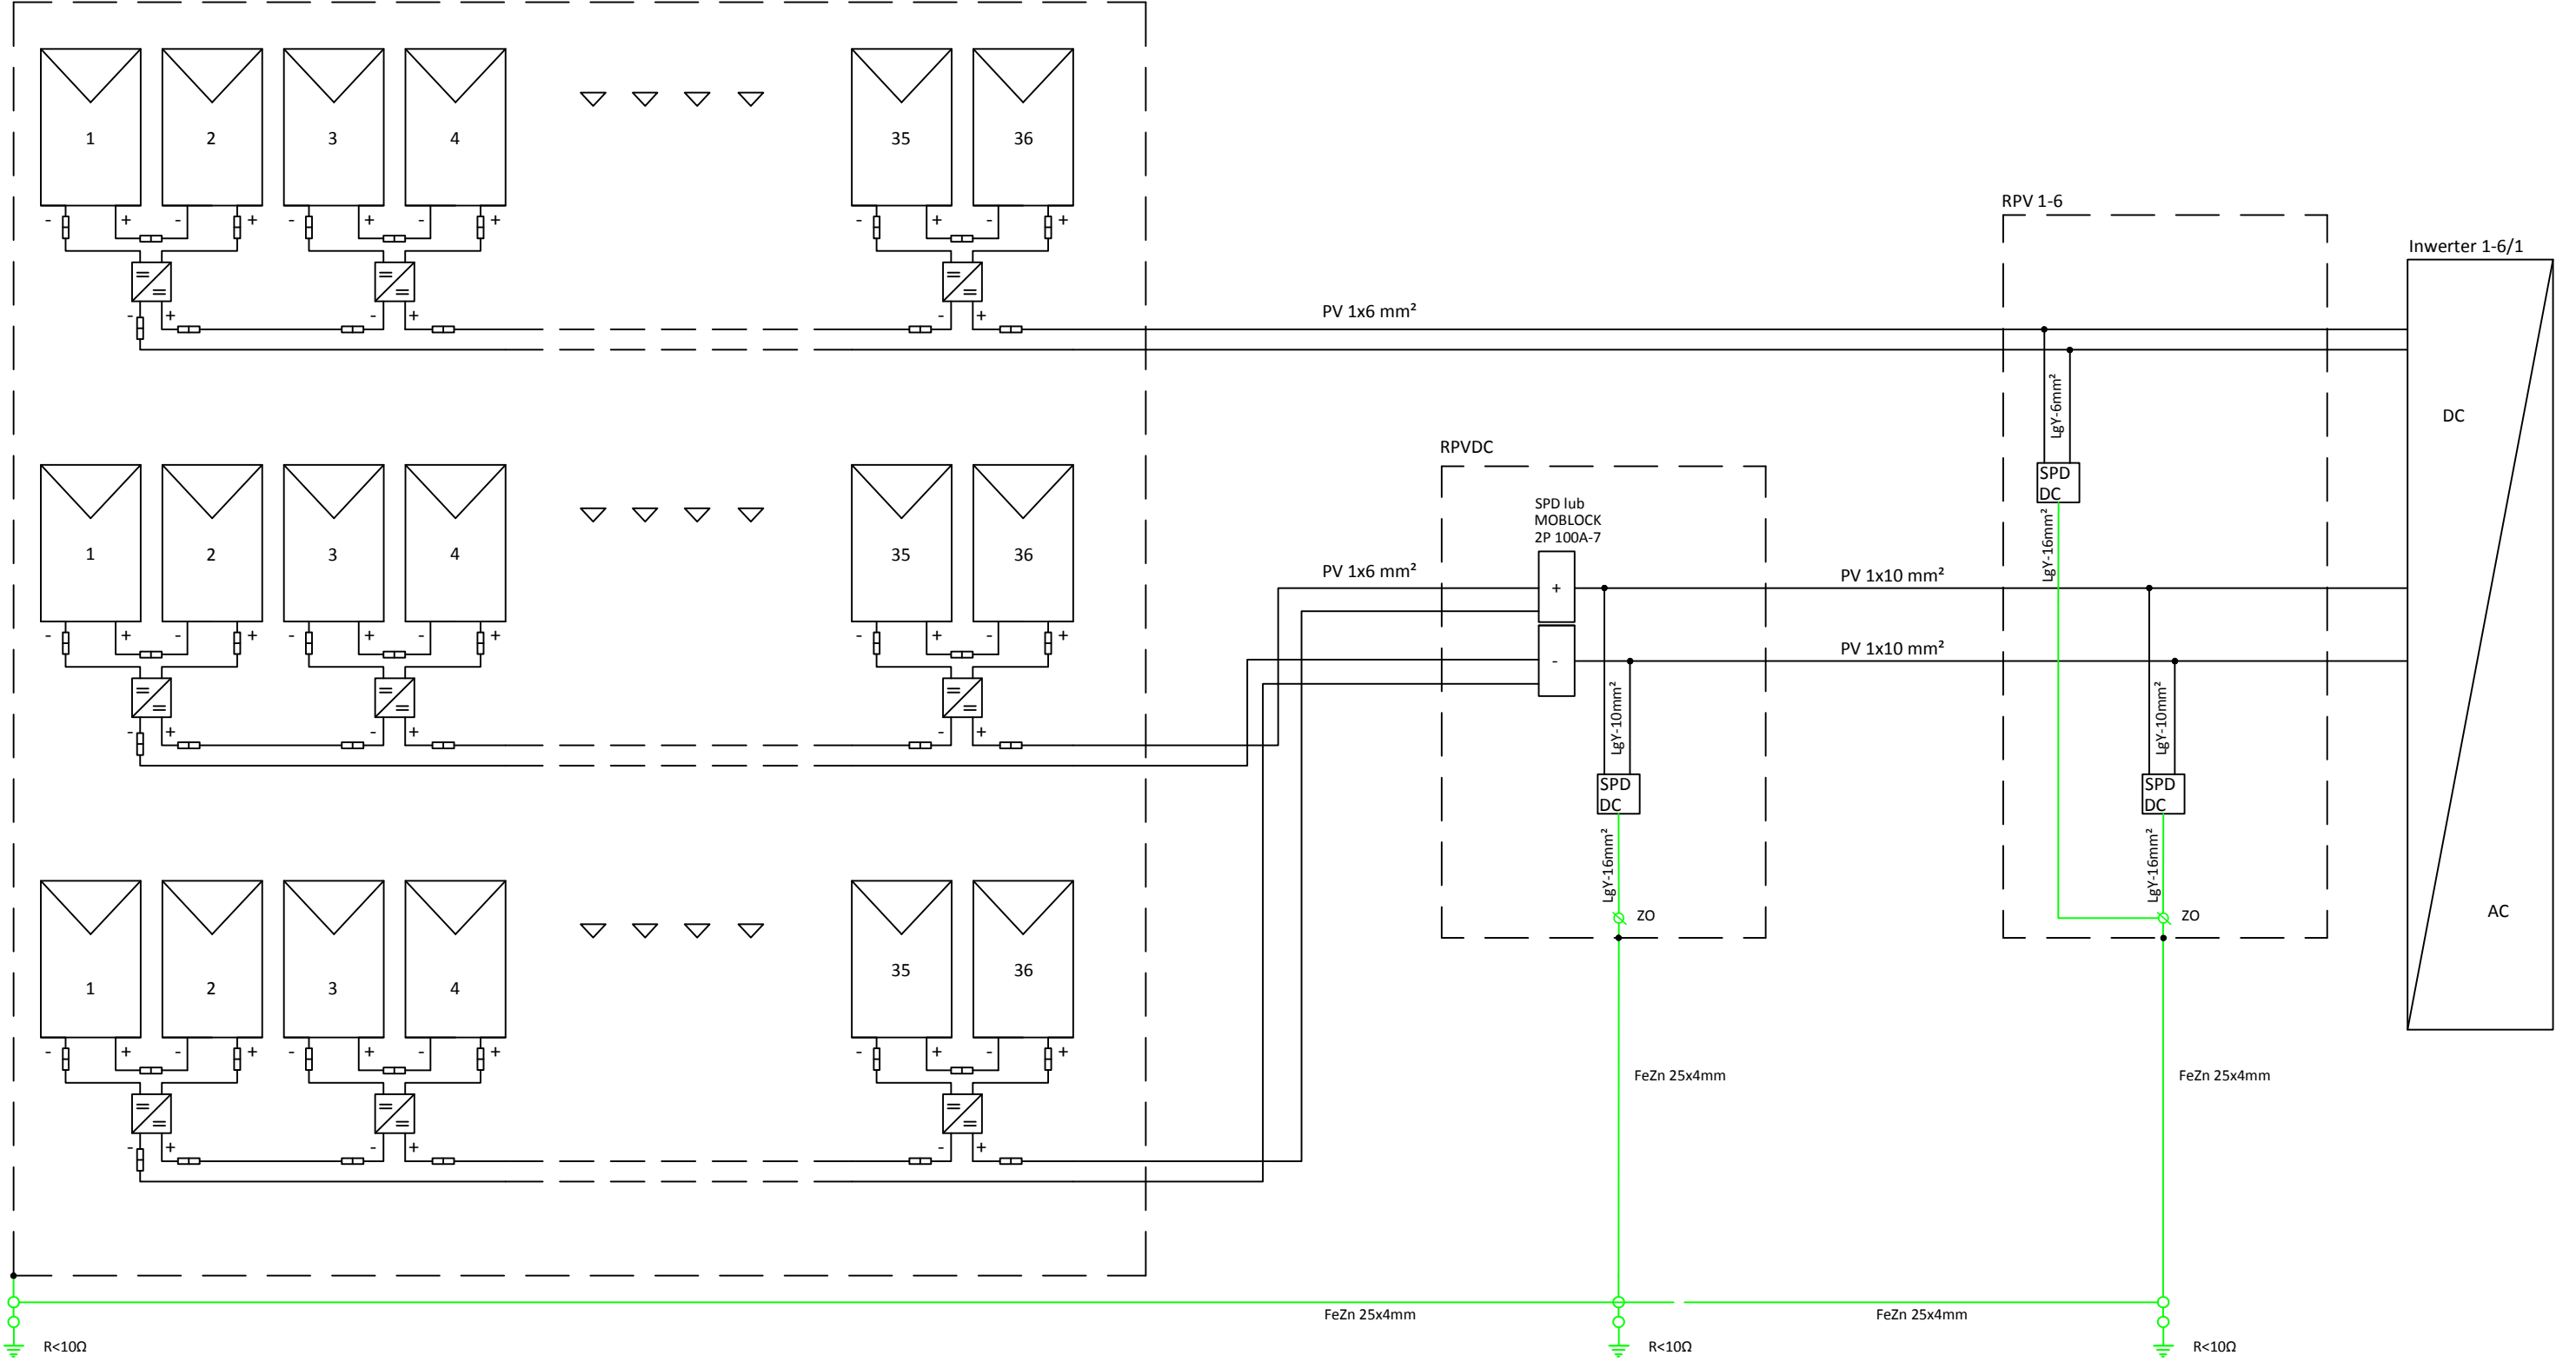

- optymalizator

- złącze MC4

ZO - złącze odgromowe

	Tytuł rysunku: Schemat połączeń modułów i inwertera nr1:6			Wersja: A	Nr projektu: PV11/02/20
	INWESTOR: PS AGRO sp. z o.o. Miłogoszcz 14 76-038 Dobrzyca	Funkcja: Projektant: inż. Zdzisław Paczkowski	Imię i nazwisko: GPI-7342/128/TO/91-92	Nr uprawnień: KUP/0077/PWOE/10	Data: 02.2020
OBIEKT: Część działki nr 151/2, obręb Mścice, gmina Będzino	Opracował: mgr inż. Jakub Paczkowski	Sprawdził: inż. Krzysztof Smacki	Skala rysunku:	Nr rysunku: E-4/1	