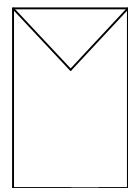
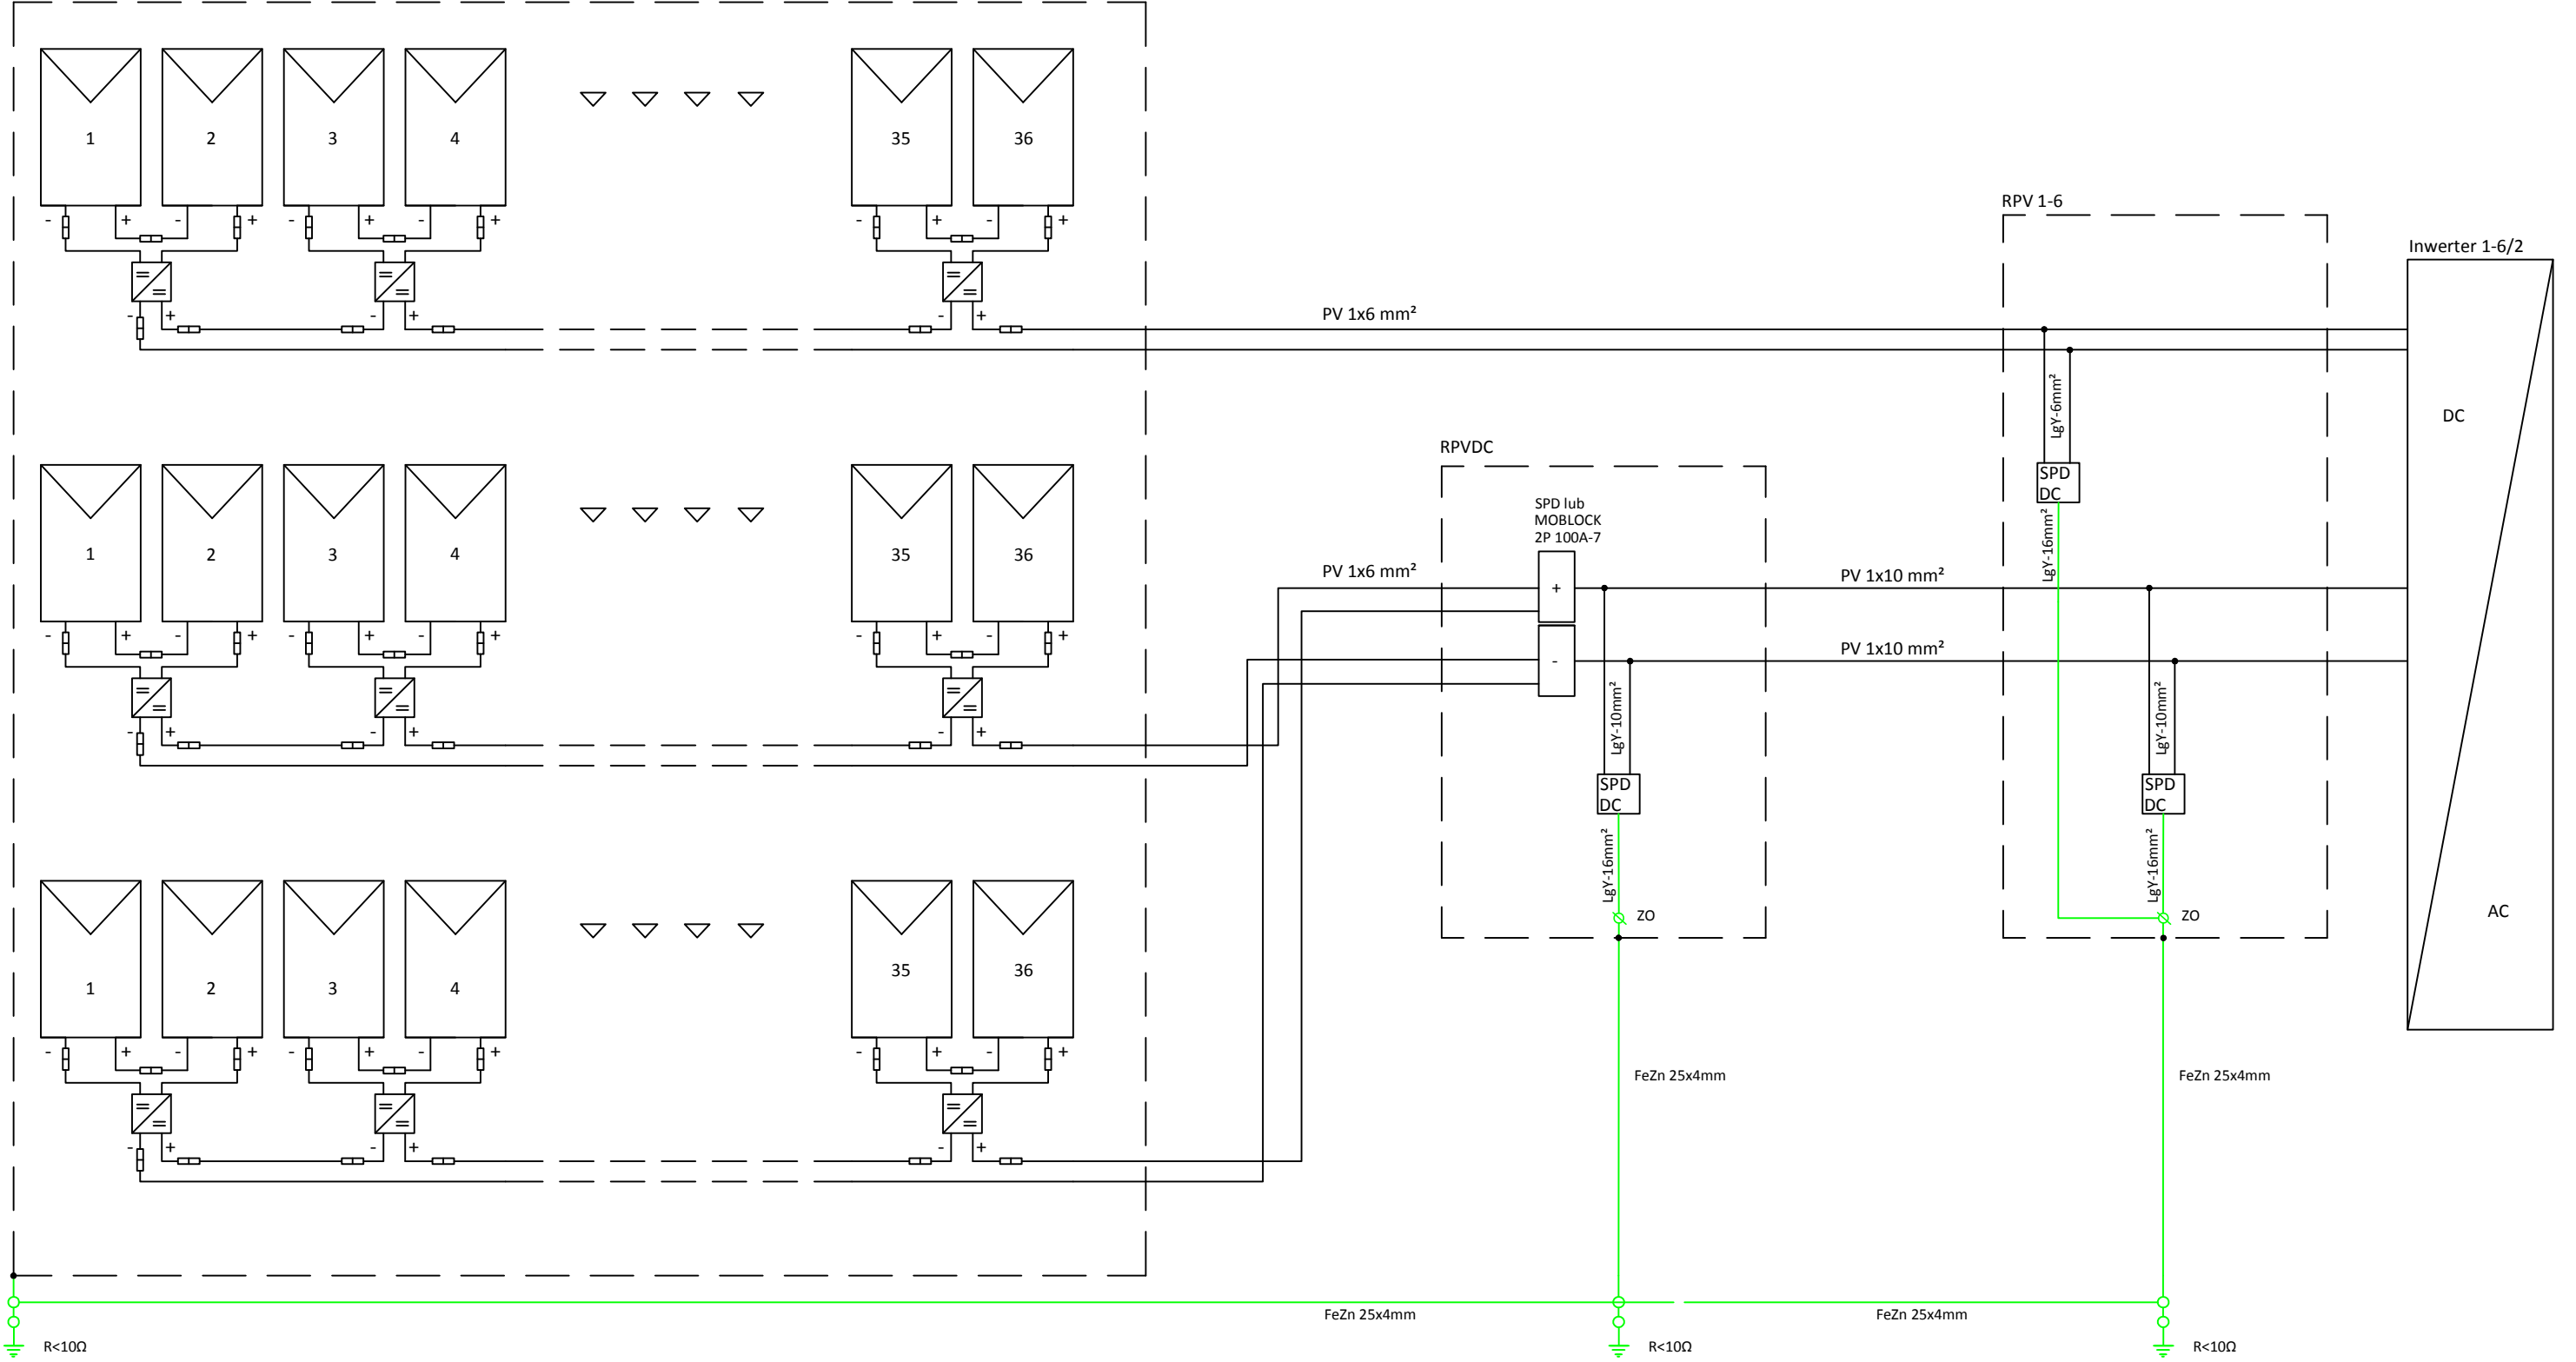

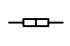




Konstrukcja



-  - optymalizator
-  - złącze MC4
-  - złącze odgromowe

 P.N.B.E. Odnowialne Źródła Energii Z. Paczkowski, K.Smacki, ul.Chełmińska 103, 86-300 Grudziądz tel. 730 146 770, www.pnbe.pl	Tytuł rysunku: <b>Schemat połączeń modułów i inwertera nr1:6</b>				Wersja: <b>A</b>	Nr projektu: <b>PV11/02/20</b>
	INWESTOR: PS AGRO sp. z o.o. Miłogoszcz 14 76-038 Dobrzyca	Funkcja: <b>Projektant:</b>	Imię i nazwisko: <b>inż. Zdzisław Paczkowski</b>	Nr uprawnień: <b>GPI-7342/128/TO/91-92</b>	Podpis:	Data: <b>02.2020</b>
OBIEKT: Część działki nr 151/2, obręb Mścice, gmina Będzino	Opracował: <b>inż. Krzysztof Smacki</b>	Sprawdził:	Skala rysunku:	Nr rysunku: <b>E-4/2</b>		