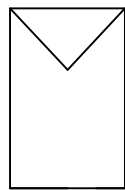
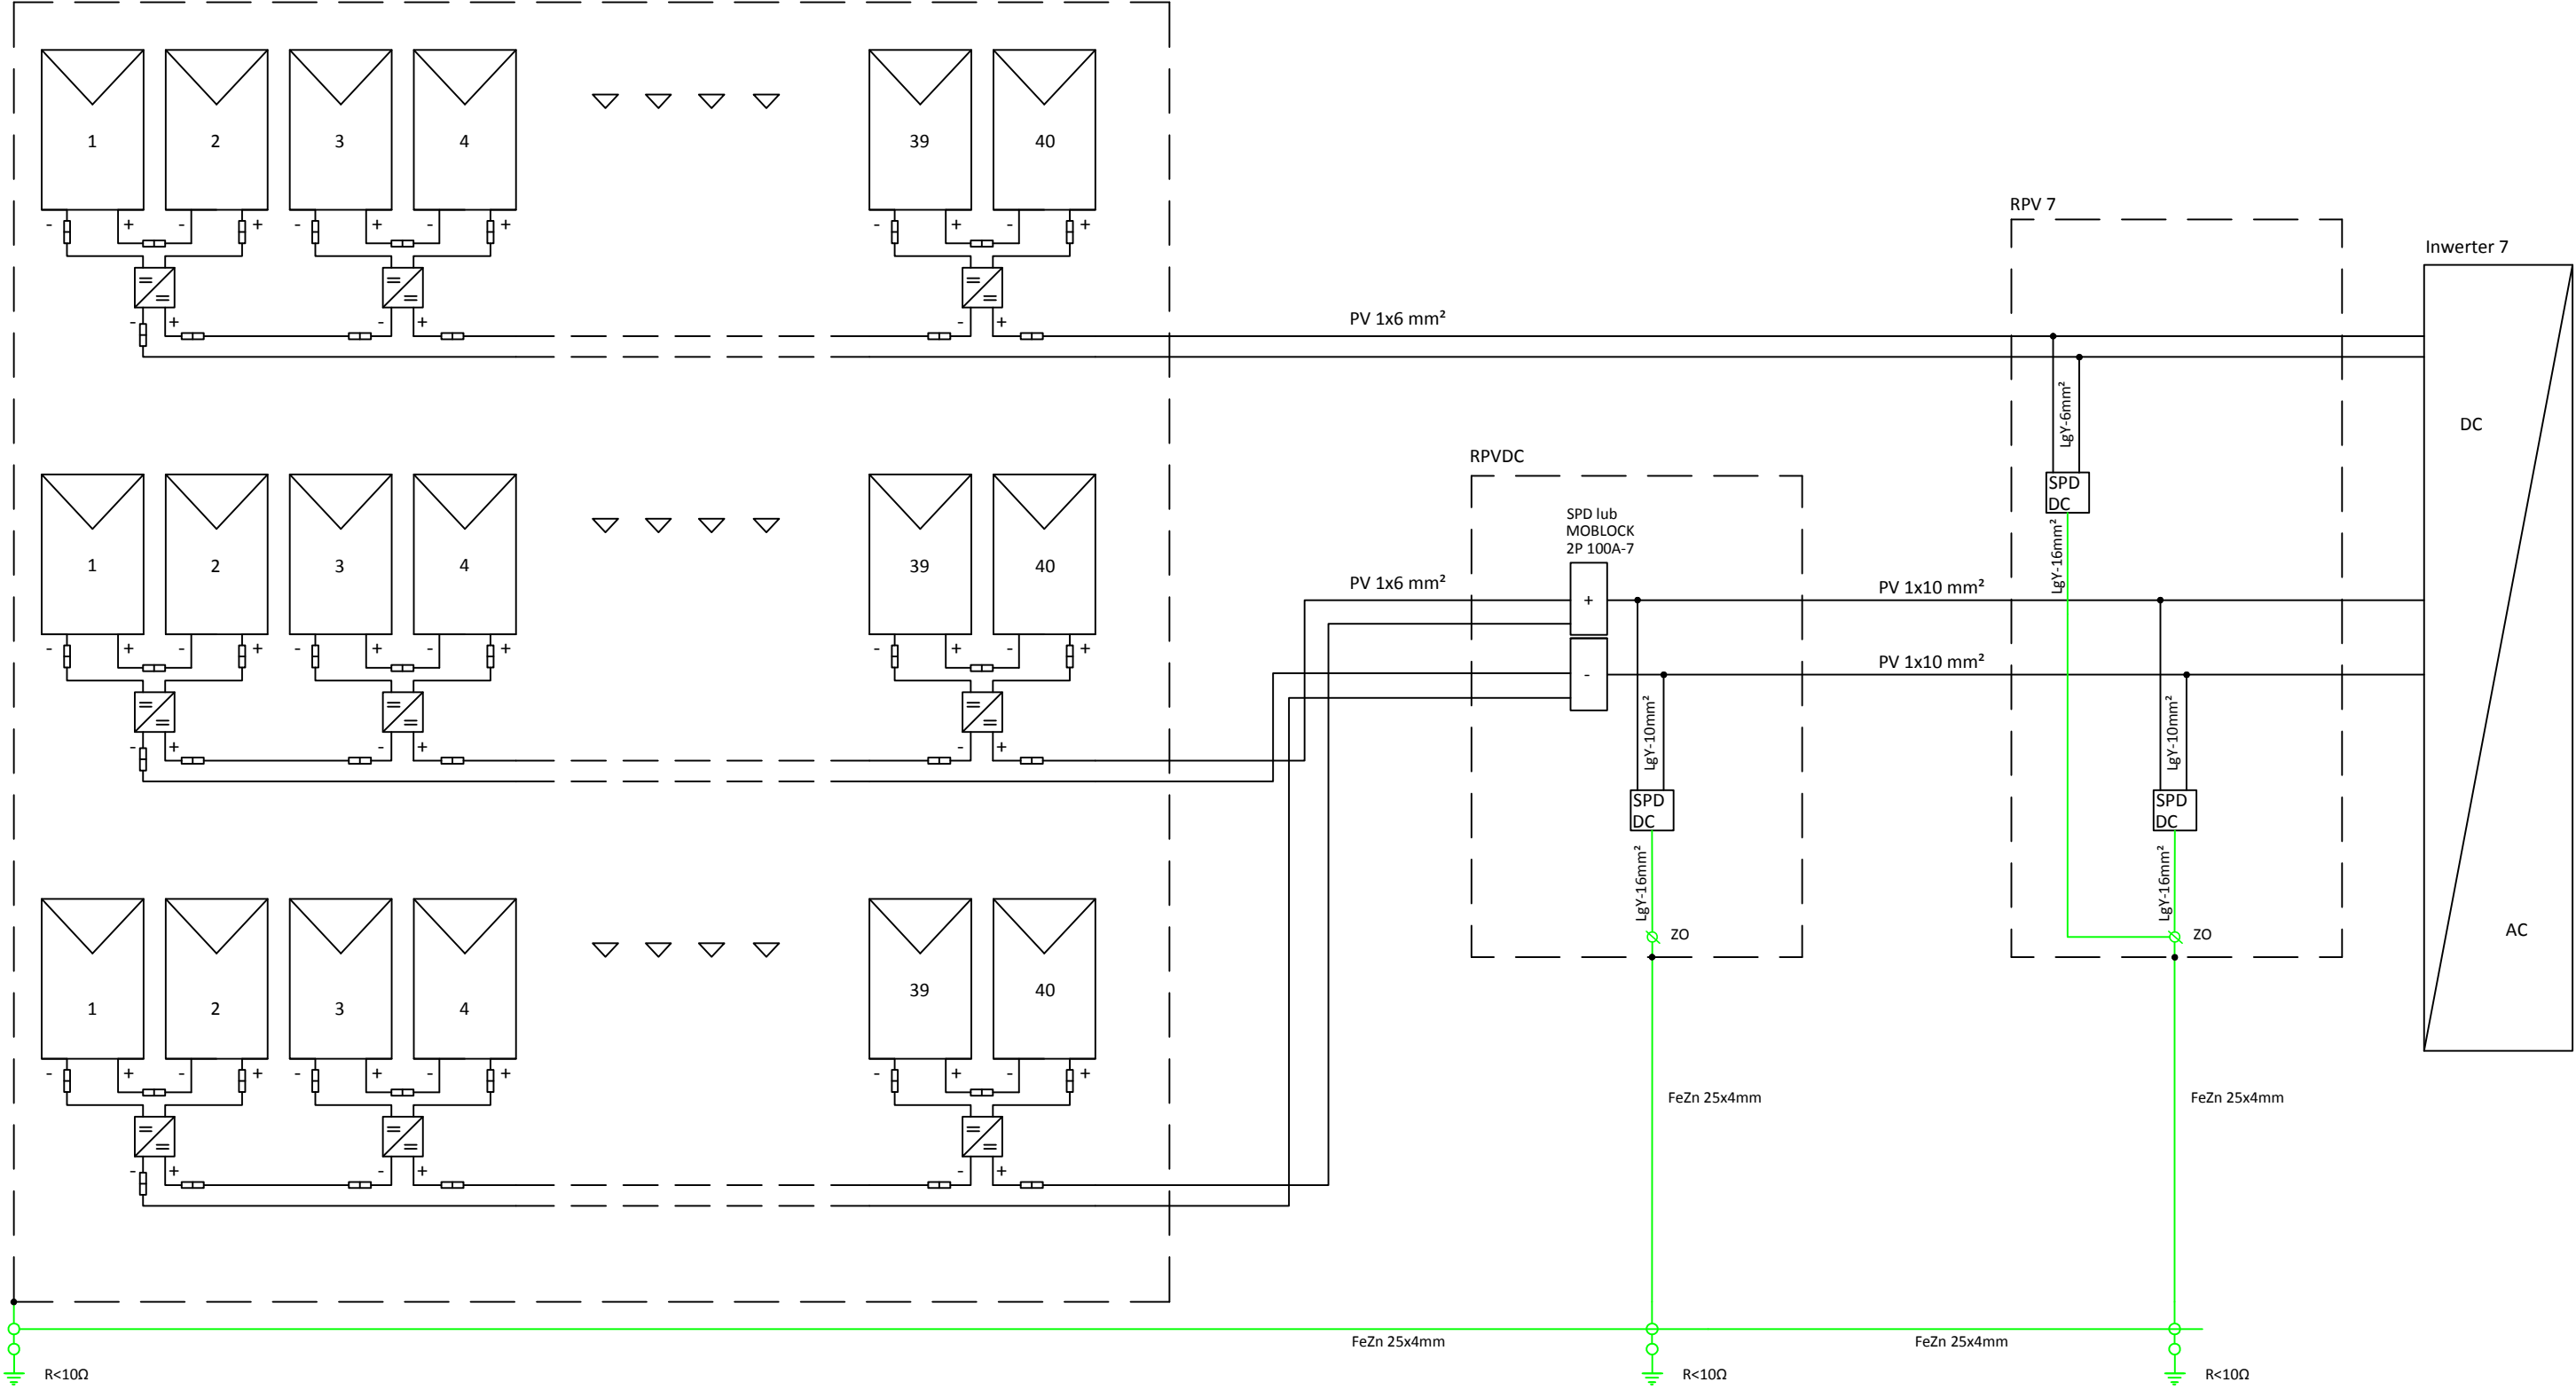

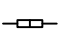




Konstrukcja



-  - optymalizator
-  - złącze MC4
-  - złącze odgromowe

 P.N.B.E. Odnawialne Źródła Energii Z. Paczkowski, K.Smacki, ul.Chełmińska 103, 86-300 Grudziądz tel. 730 146 770, www.pnbe.pl	Tytuł rysunku: Schemat połączeń modułów i inwertera nr7				Wersja: A	Nr projektu: PV11/02/20
	INWESTOR: PS AGRO sp. z o.o. Miłogoszcz 14 76-038 Dobrzyca	Funkcja: Projektant:	Imię i nazwisko: inż. Zdzisław Paczkowski	Nr uprawnień: GPI-7342/128/TO/91-92	Podpis:	Data: 02.2020
OBIEKT: Część działki nr 151/2, obręb Mścice, gmina Będzino	Opracował: inż. Krzysztof Smacki	Sprawdził:	Skala rysunku:	Nr rysunku: E-5		